



BUDYNEK NR 1

RZUT PARTERU

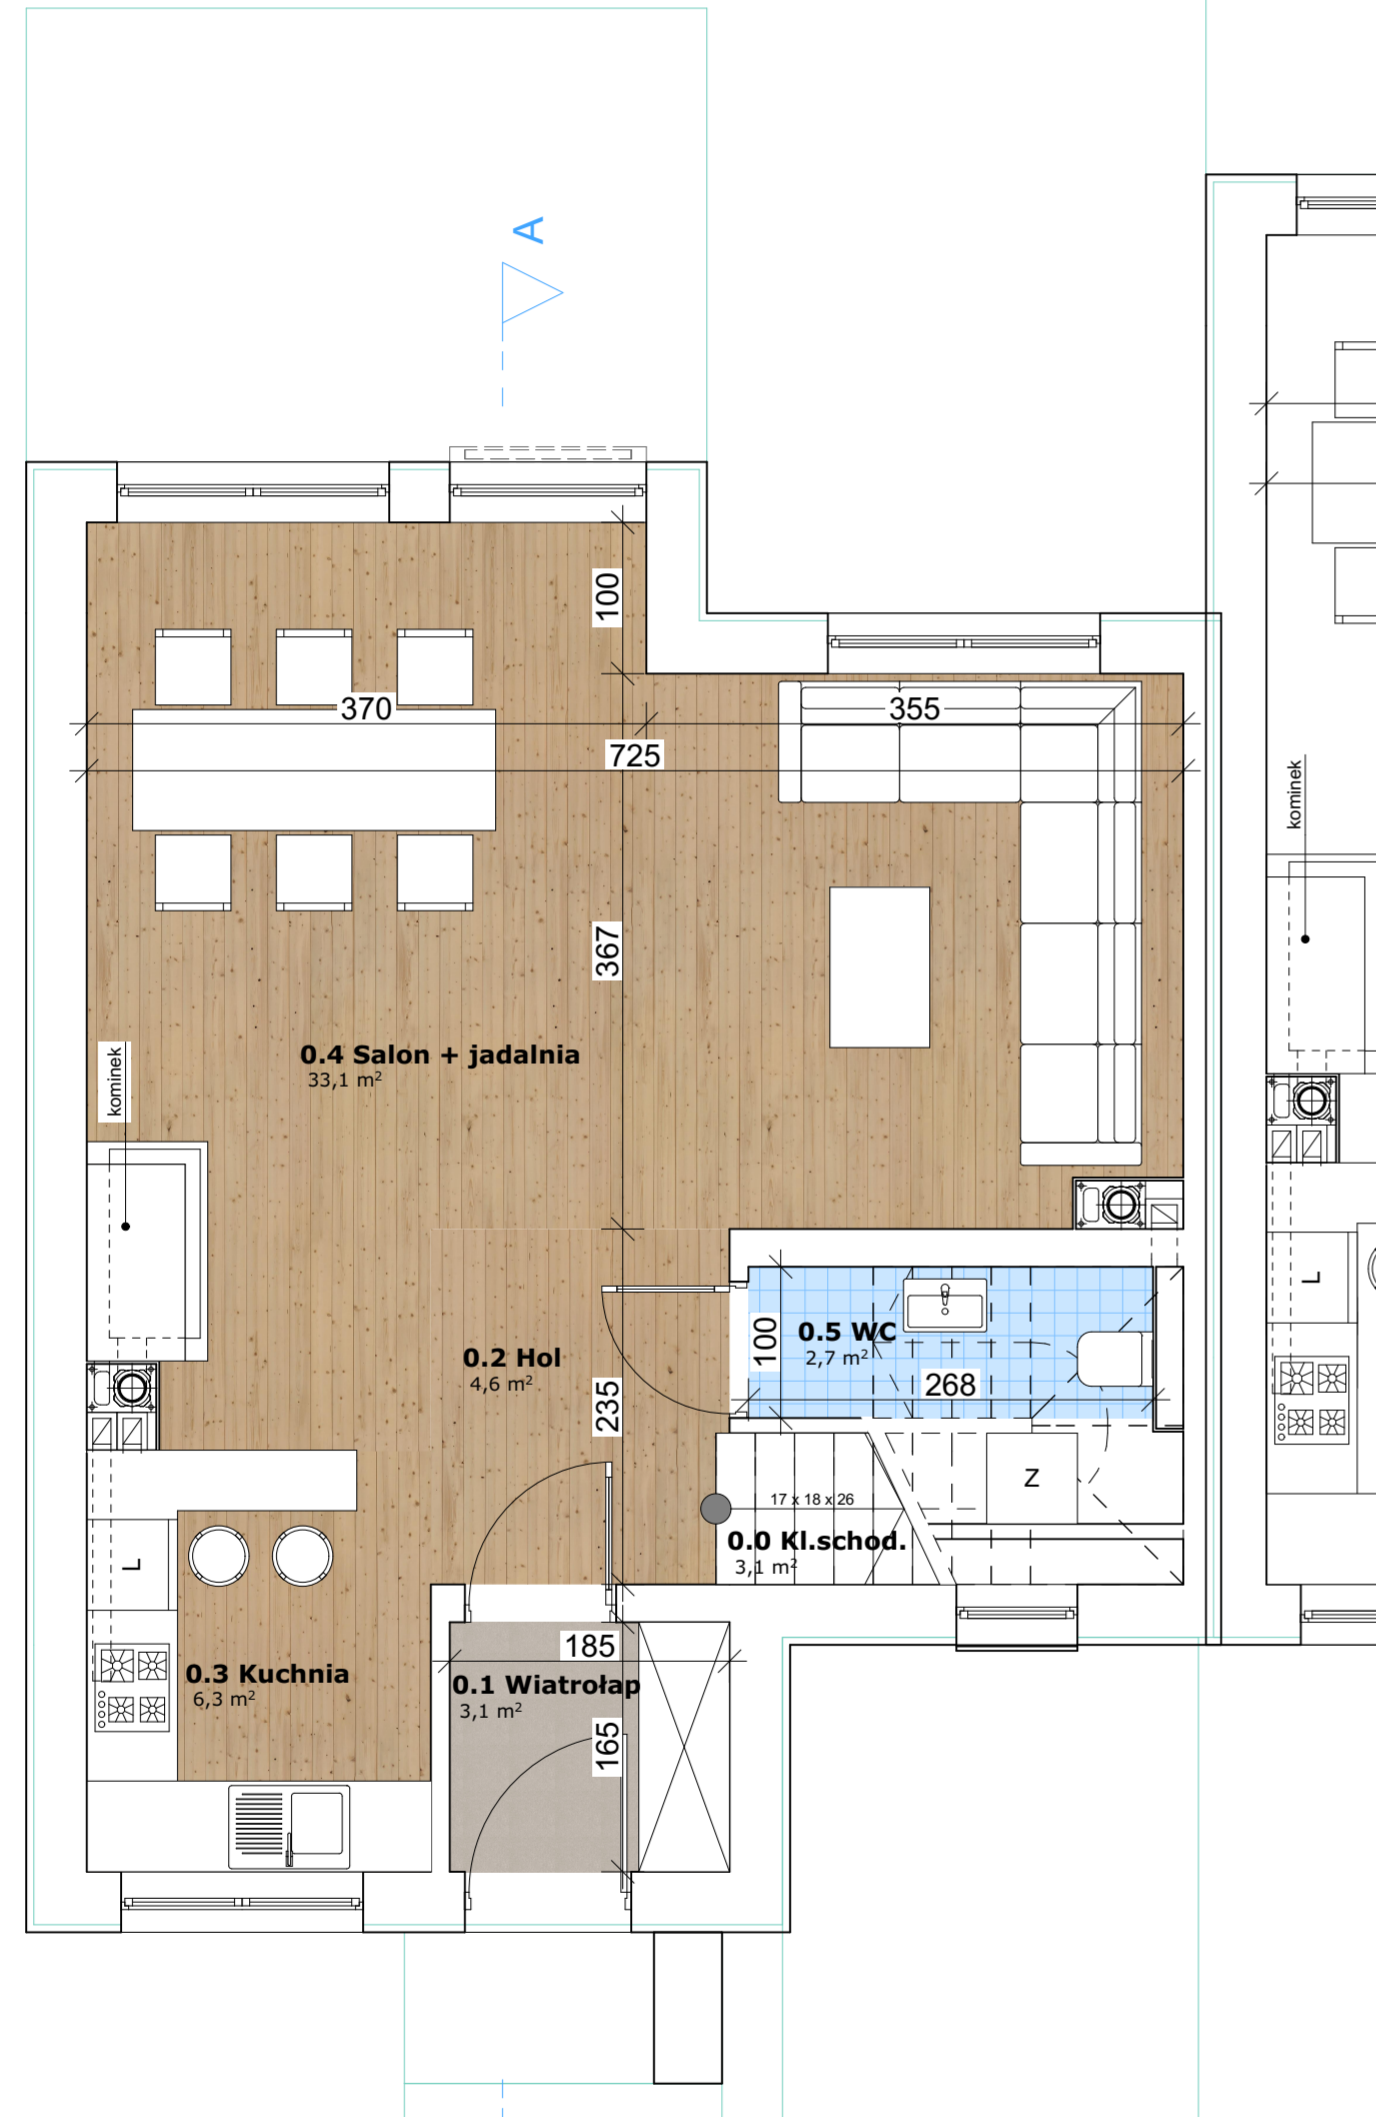

RZUT PIĘTRA

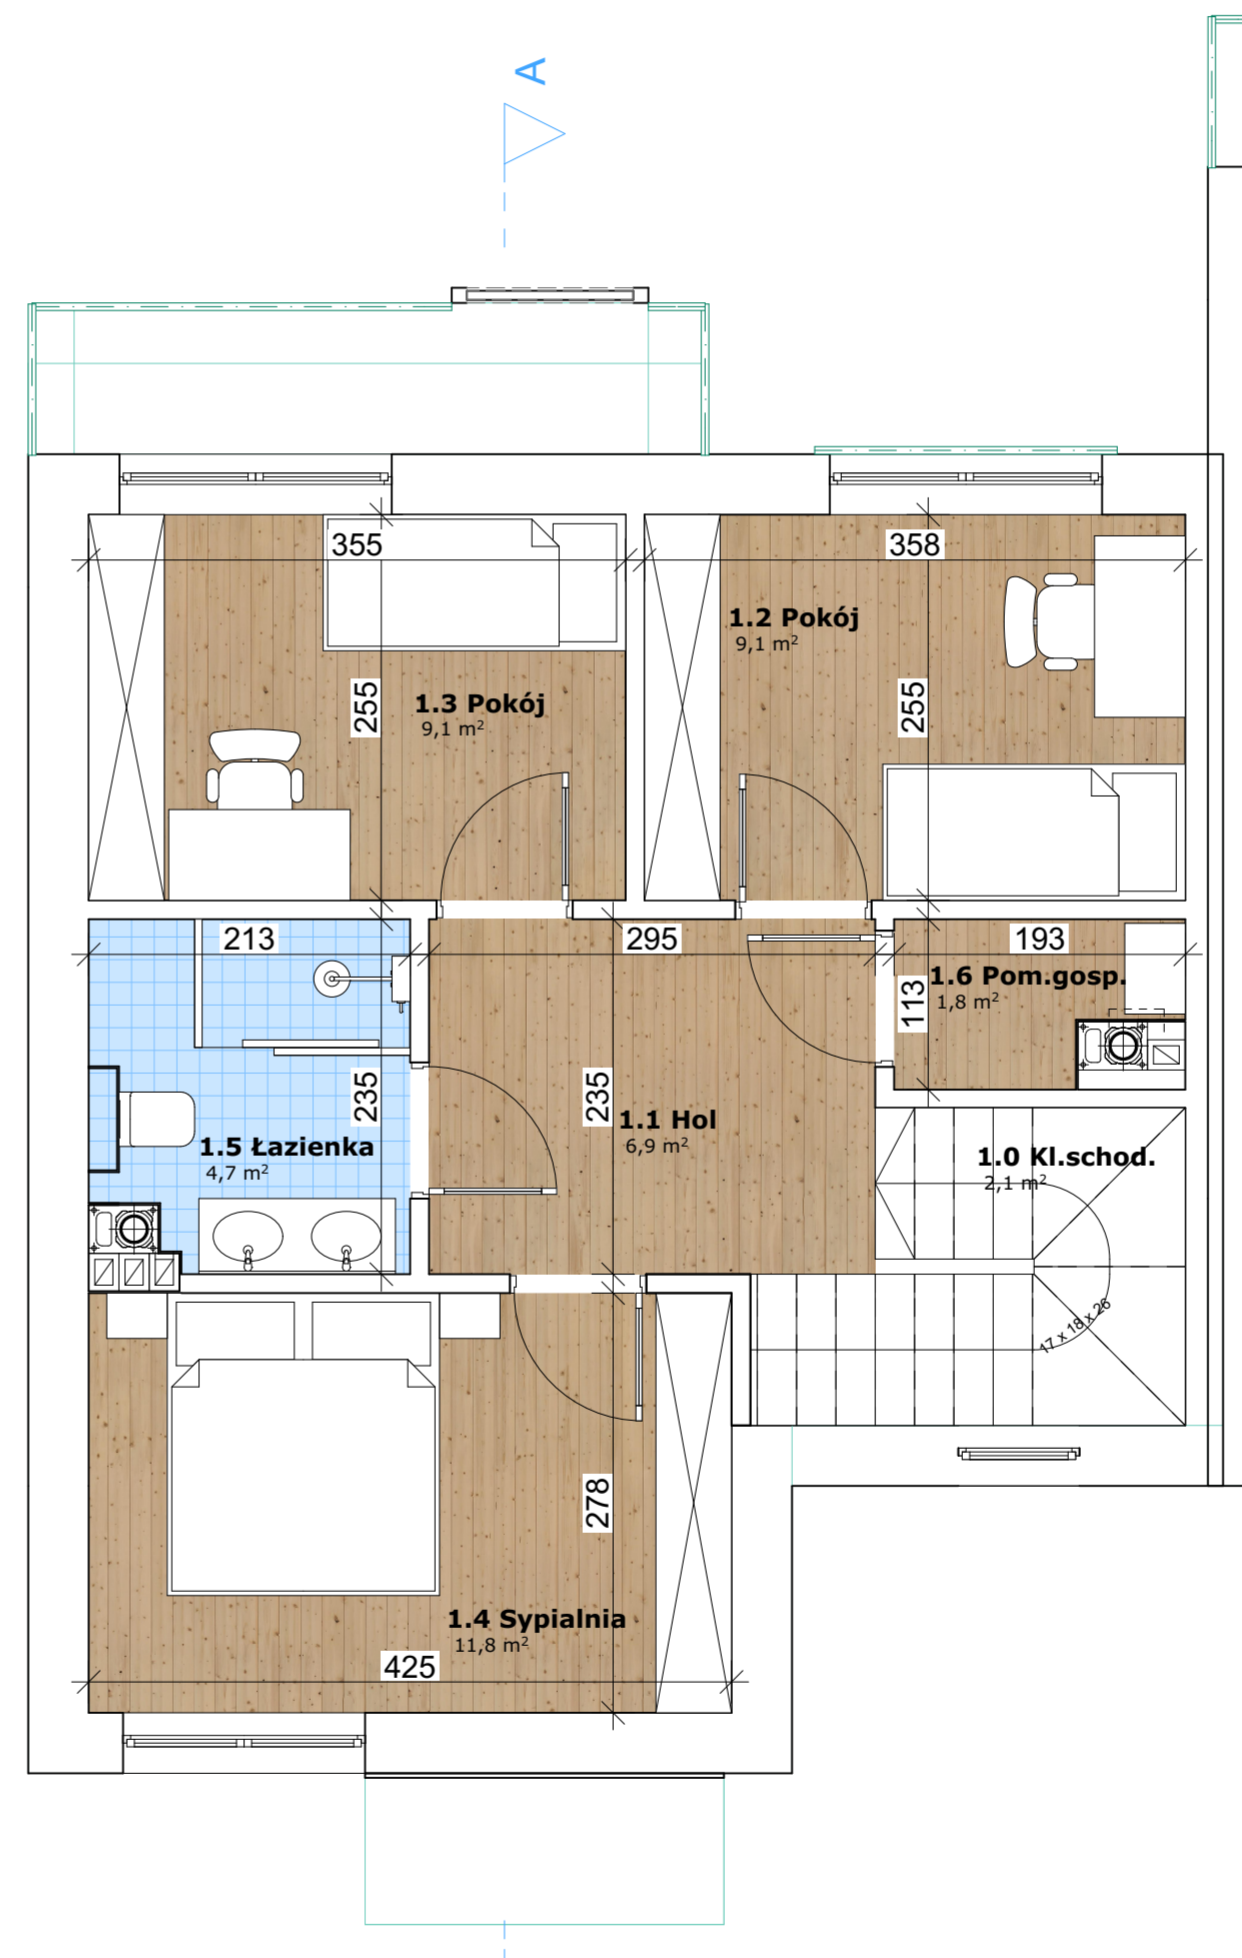

Budynek 1		
Numer strefy	Nazwa strefy	Powierzchnia
0.0	Kl.schod.	3,1
0.1	Wiatrołap	3,1
0.2	Hol	4,6
0.3	Kuchnia	6,3
0.4	Salon + jadalnia	33,1
0.5	WC	2,7
1.0	Kl.schod.	2,1
1.1	Hol	6,9
1.2	Pokój	9,1
1.3	Pokój	9,1
1.4	Sypialnia	11,8
1.5	Łazienka	4,7
1.6	Pom.gosp.	1,8
		98,4 m ²