
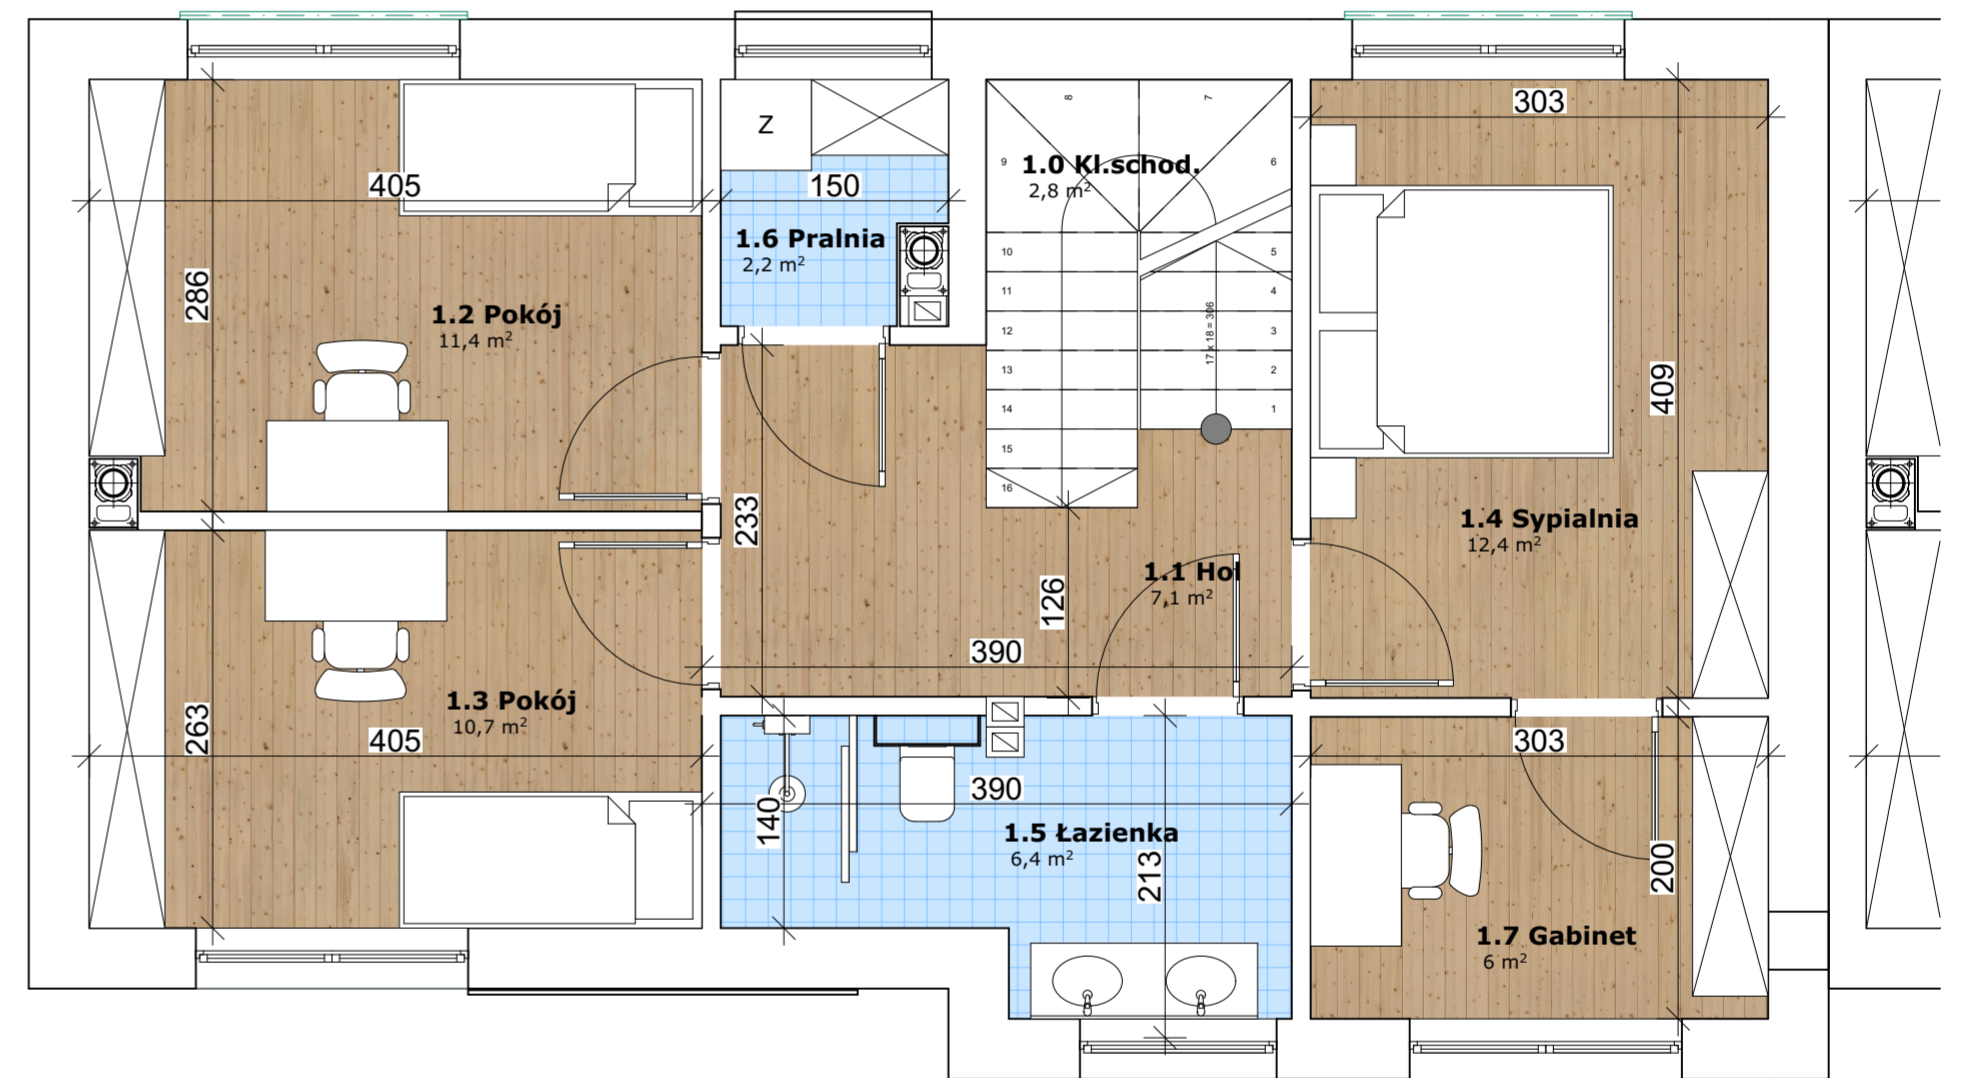


BUDYNEK NR 2

RZUT PARTERU

RZUT PIĘRTA

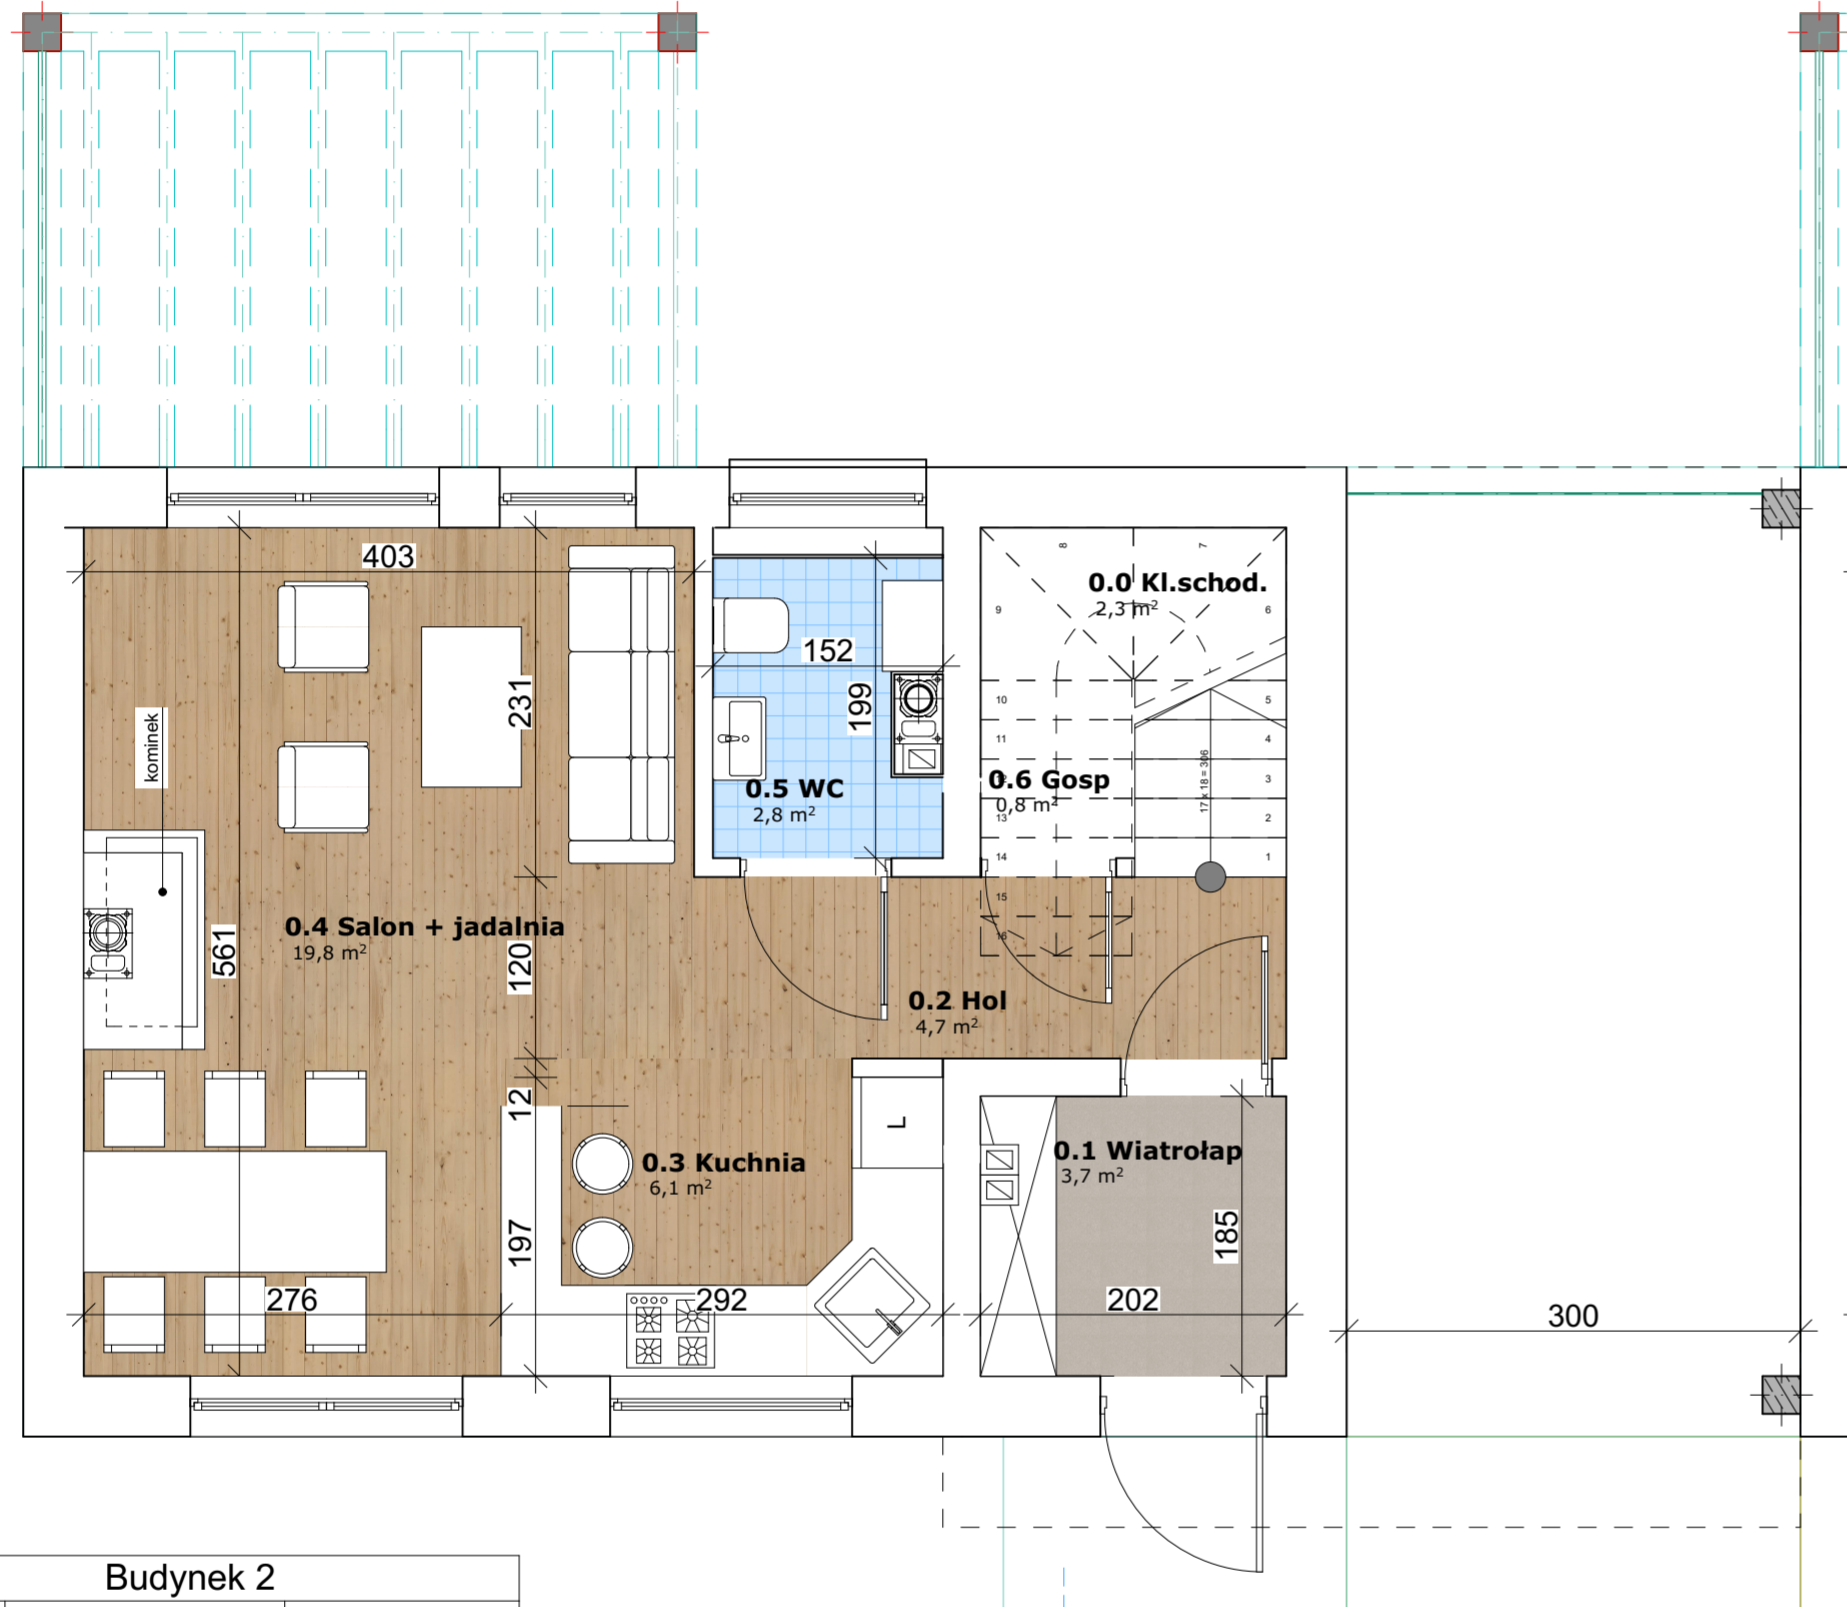

Budynek 2		
Numer strefy	Nazwa strefy	Powierzchnia
0.0	Kl.schod.	2,3
0.1	Wiatrołap	3,7
0.2	Hol	4,7
0.3	Kuchnia	6,1
0.4	Salon + jadalnia	19,8
0.5	WC	2,8
0.6	Gosp	0,8
1.0	Kl.schod.	2,8
1.1	Hol	7,1
1.2	Pokój	11,4
1.3	Pokój	10,7
1.4	Sypialnia	12,4
1.5	Łazienka	6,4
1.6	Pralnia	2,2
1.7	Gabinet	6,0
		99,2 m ²